


SEZIONE TIPO_A-A

Scala 1 : 100

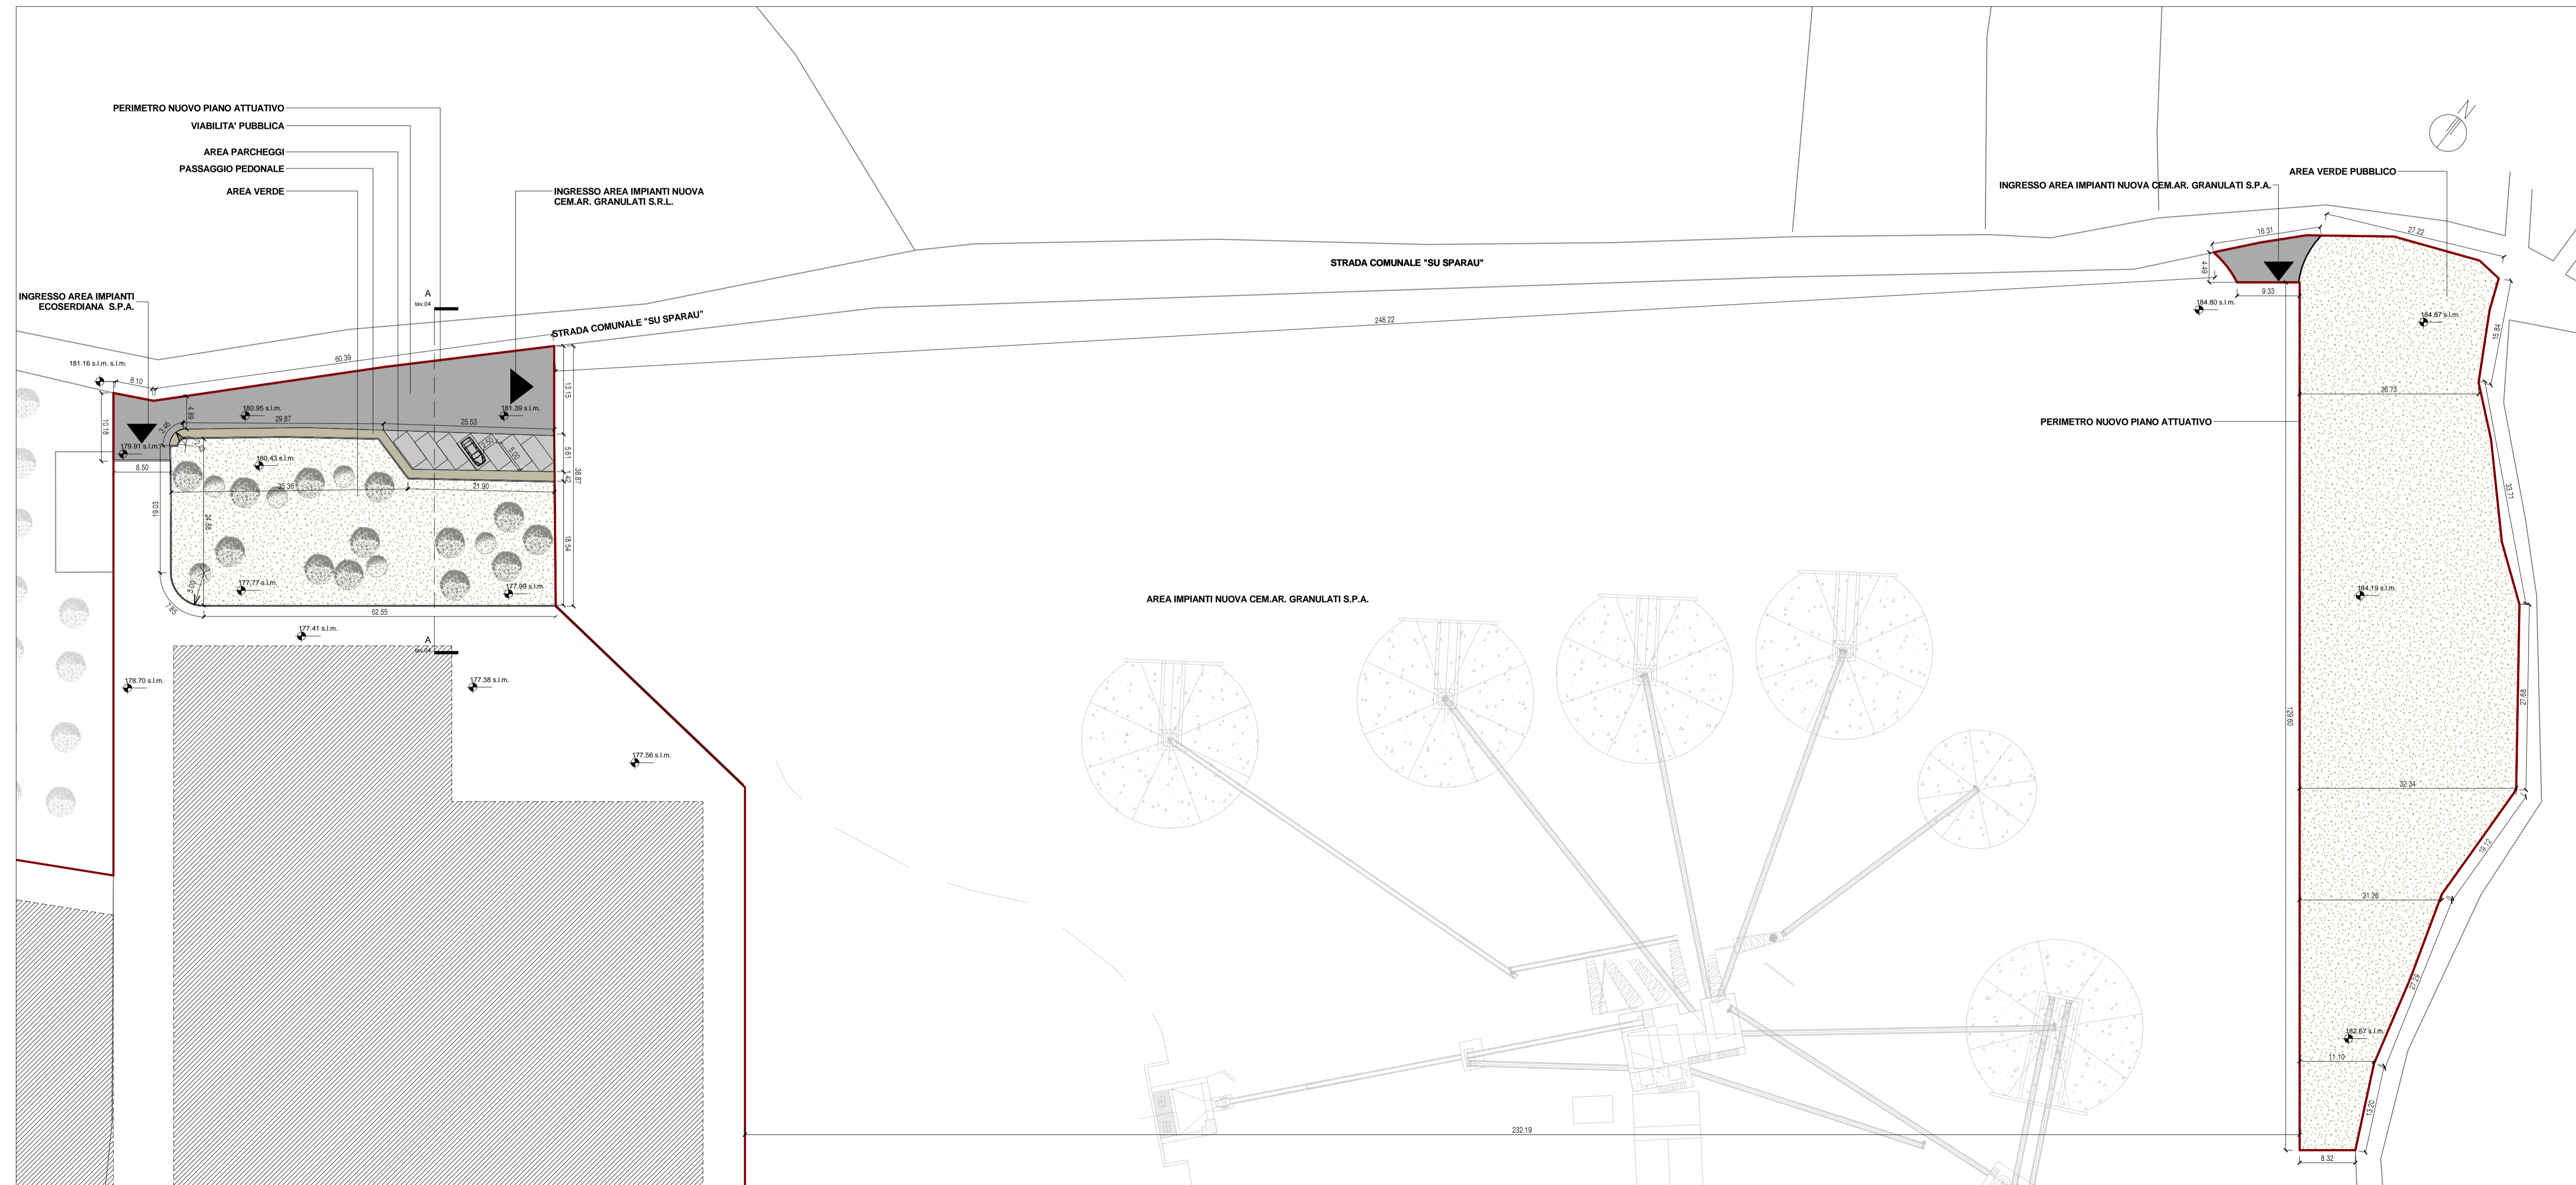

PLANIMETRIA OPERE DI URBANIZZAZIONE PRIMARIA

Scala 1 : 500

RTP4C

VIA BACCONE 9, CAGLIARI
 TEL. 070 513433
 FAX 070 513433
 @ RTP4C2010@GMAIL.COM
 WEB

OGGETTO

**NUOVO PIANO ATTUATIVO IN LOCALITÀ "SU SPARAU"
 INTERVENTO IN ZONA INDUSTRIALE D**

LOCALITÀ "SU SPARAU" - SERDIANA

COMMITTENTE
 ECOSERDIANA S.P.A.
 NUOVA CEM.AR. GRANULATI S.R.L.

PROGETTISTA
 ING. ARCH. PIER FRANCESCO CHERCHI

COPROGETTISTI
 ING. LUCA CASCHILI
 ING. ROBERTO COSSU
 ARCH. MARIO CUBEDDU

COLLABORATORI
 ING. ROBERTA DI SIMONE

CONSULENTI
 RELAZIONE IDROLOGICA:
 ING. ALESSIA VARGIU
 RELAZIONE GEOLOGICA:
 DOTT. GEOLOGO GIANFRANCO PIRAS
 RELAZIONE ADUSTICA:
 ING. MASSIMILIANO LOSTIA

OGGETTO DELL'ELABORATO:
**PROGETTO DI MASSIMA
 DELLE OPERE DI
 URBANIZZAZIONE**

FASE		DATA	
	PRELIMINARE	OCTOBRE 2012	
	DEFINITIVO	REVISIONI	
X	COMUNALE	A	
	ESECUTIVO	B	
		C	
		D	
SCALA			
COME INDICATO			

DATA DI STAMPA
 17/10/2012 08:51:03

TAV. 07

\\P01\PROG\0001_SERDIANA\MAPPERIA\RTF\FASE 3\CONSERVATORE_PIANO ATTUATIVO SERDIANA 07.RTF